

Bekanntmachung der Stadt Neubukow

hier: Bekanntmachung der Satzung der Stadt Neubukow über die Erhaltung für den Geltungsbereich des Sanierungsgebietes und für die Senator-Schröder-Straße und die Erteilung der Genehmigung

1. Aufgrund des § 5 Abs. 1 der Kommunalverfassung vom 17. Mai 1990 (GBL. I S. 255) und der §§ 172, 246 a des Baugesetzbuchs (BauGB) in der Fassung der Bekanntmachung vom 8. Dezember 1986 (BGBL. I. S. 2253), zuletzt geändert durch Anlage I Kapitel XIV Abschnitt II Nr. 1 des Einigungsvertrages vom 31. August 1990 in Verbindung mit Artikel 1 des Gesetzes vom 23. September 1990 (BGBL. 1990 II S. 885, 1122), hat die Stadtverordnetenversammlung der Stadt Neubukow in ihrer Sitzung vom 25. 9. 91 folgende Satzung beschlossen:

§ 1

Geltungsbereich

Der Geltungsbereich dieser Satzung umfaßt den Geltungsbereich des Sanierungsgebietes und die Senator-Schröder-Straße, die in dem als Anlage beigefügten Plan umrandet sind. Der Plan ist Bestandteil dieser Satzung.

§ 2

Erhaltungsgründe, Genehmigungstatbestände

- a) Zur Erhaltung der städtebaulichen Eigenart des Gebietes aufgrund seiner städtebaulichen Gestalt
- b) Zur Erhaltung der Zusammensetzung der Wohnbevölkerung

bedarf der Abbruch, die Änderung oder die Nutzungsänderung sowie die Errichtung baulicher Anlagen im Geltungsbereich dieser Satzung der Genehmigung. Vereinbarungen, durch die ein schuldrechtliches Vertragsverhältnis über den Gebrauch oder die Nutzung eines Grundstücks oder eines Gebäudes oder Gebäudeteiles auf bestimmte Zeit von mehr als einem Jahr eingegangen oder verlängert wird, bedürfen der Genehmigung; dies gilt nicht für Mietverträge über die Nutzung von Wohnraum zu Wohnzwecken.

§ 3

Zuständigkeit, Verfahren

Die Genehmigung wird durch die Stadt erteilt. Ist eine baurechtliche Genehmigung oder Zustimmung erforderlich, wird die Genehmigung durch die Baugenehmigungsbehörde (Untere Bauaufsichtsbehörde Kreis Bad Doberan) im Einvernehmen mit der Stadt erteilt.

§ 4

Ausnahmen

Die den in § 26 Nr. 2 BauGB bezeichneten Zwecken dienenden Grundstücke und die in § 26 Nr. 3 BauGB bezeichneten Grundstücke sind von der Genehmigungspflicht nach § 2 dieser Satzung ausgenommen.

§ 5

Ordnungswidrigkeiten

Wer eine bauliche Anlage in dem durch die Satzung bezeichneten Gebiet ohne die nach ihr erforderliche Genehmigung abbricht oder ändert, handelt gemäß § 213 Abs. 1 Nr. 4 BauGB ordnungswidrig und kann gemäß § 213 Abs. 2 BauGB mit einer Geldbuße bis zu 50.000 DM belegt werden.

§ 6

Inkrafttreten

Diese Satzung tritt mit ihrer Bekanntmachung in Kraft.

2. Diese Satzung wurde mit Verfügung der höheren Verwaltungsbehörde vom 11. 3. 92 - Az. II 750 a - 513/Schi - gemäß § 246 a Abs. 1 Satz 1 Nr. 4 BauGB genehmigt. Die Erhaltungssatzung und die Erteilung der Genehmigung werden hiermit ortsüblich bekanntgemacht.



3. Gemäß § 215 Abs. 1 BauGB sind eine Verletzung der in § 214 Abs. 1 Satz 1 Nr. 1 und 2 BauGB bezeichneten Verfahrens- und Formvorschriften und Mängel der Abwägung unbeachtlich, wenn sie nicht innerhalb eines Jahres - seit Bekanntmachung der Satzung - schriftlich gegenüber der Stadt geltend gemacht worden sind; der Sachverhalt, der die Verletzung oder den Mangel begründen soll, ist darzulegen.

Neubukow, den 9. 4. 1992

Stadt Neubukow  
Der Bürgermeister



Verfahrensvermerk:

Ausgehängt am: 9. 4. 1992

Abzunehmen am: 11. 5. 1992

Abgenommen am 11.5.92.....



(Unterschrift)




(Siegel)

Unterschrift

Diese Bekanntmachung wird demnächst im Amtsblatt des Kreises Bad Doberan veröffentlicht.

05 / 1999



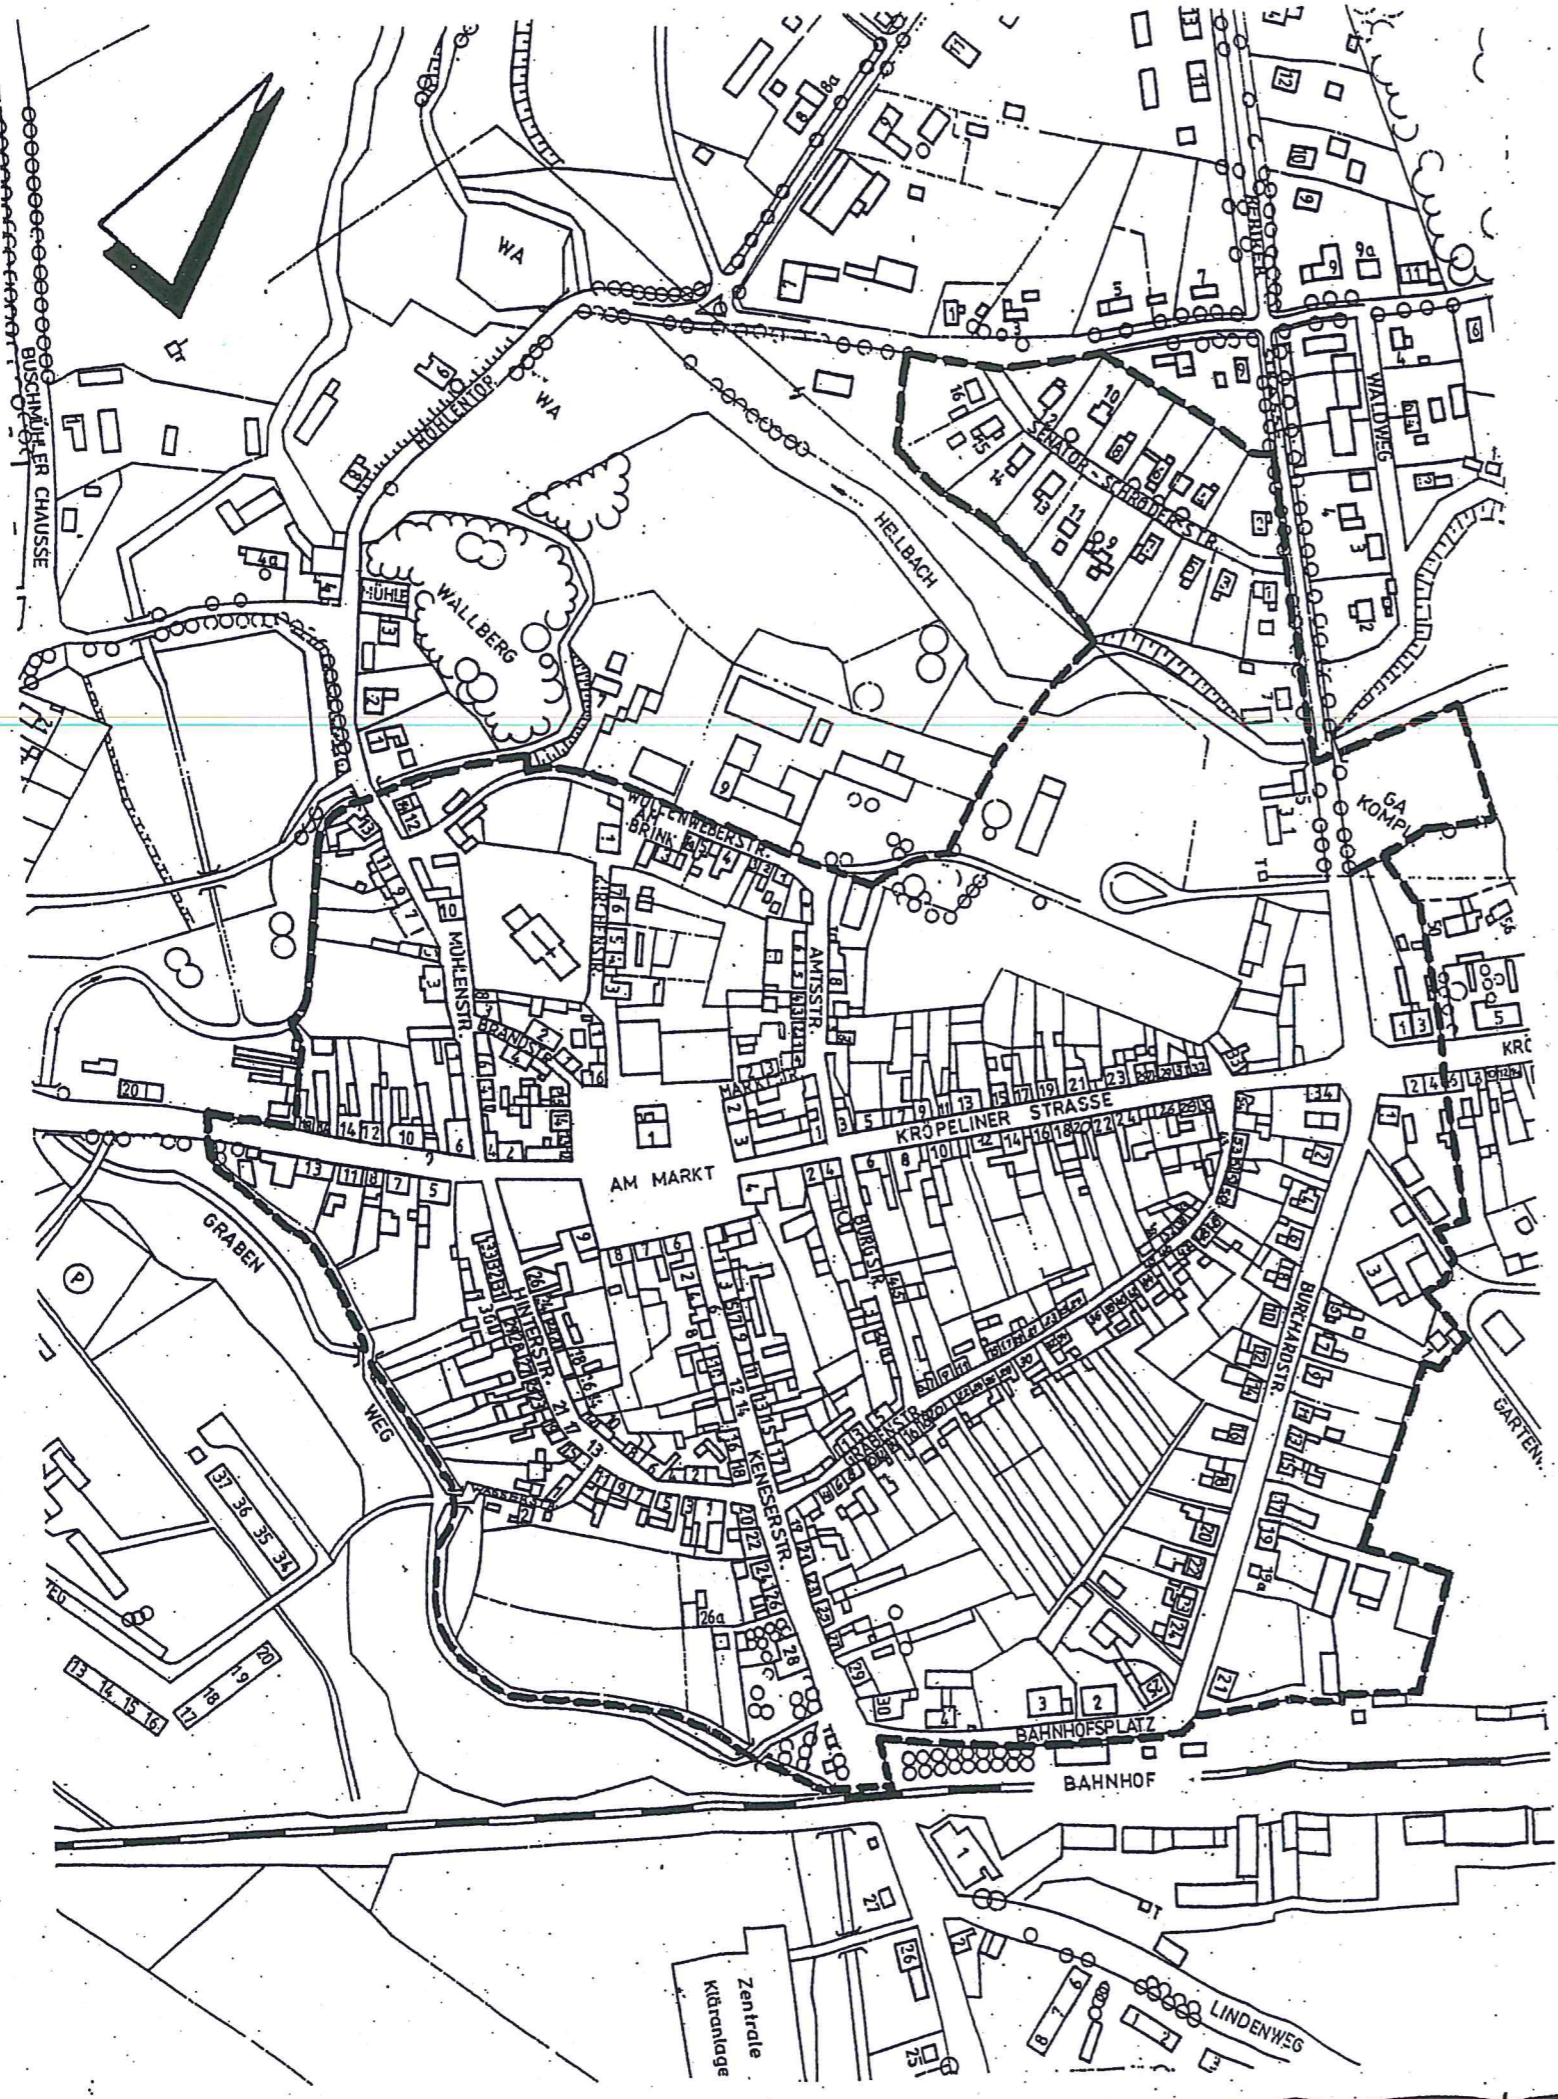

Ausschnitt - Stadtplan Neubukow

M 1:5000